

DL4

DIENSTLEISTUNGSFLÄCHE 4 01-00-04




**BAHNHOF
STRASSE 1**

Arlenheim – alles ganz nah.

ERDGESCHOSS

Fläche: 117.0 m²

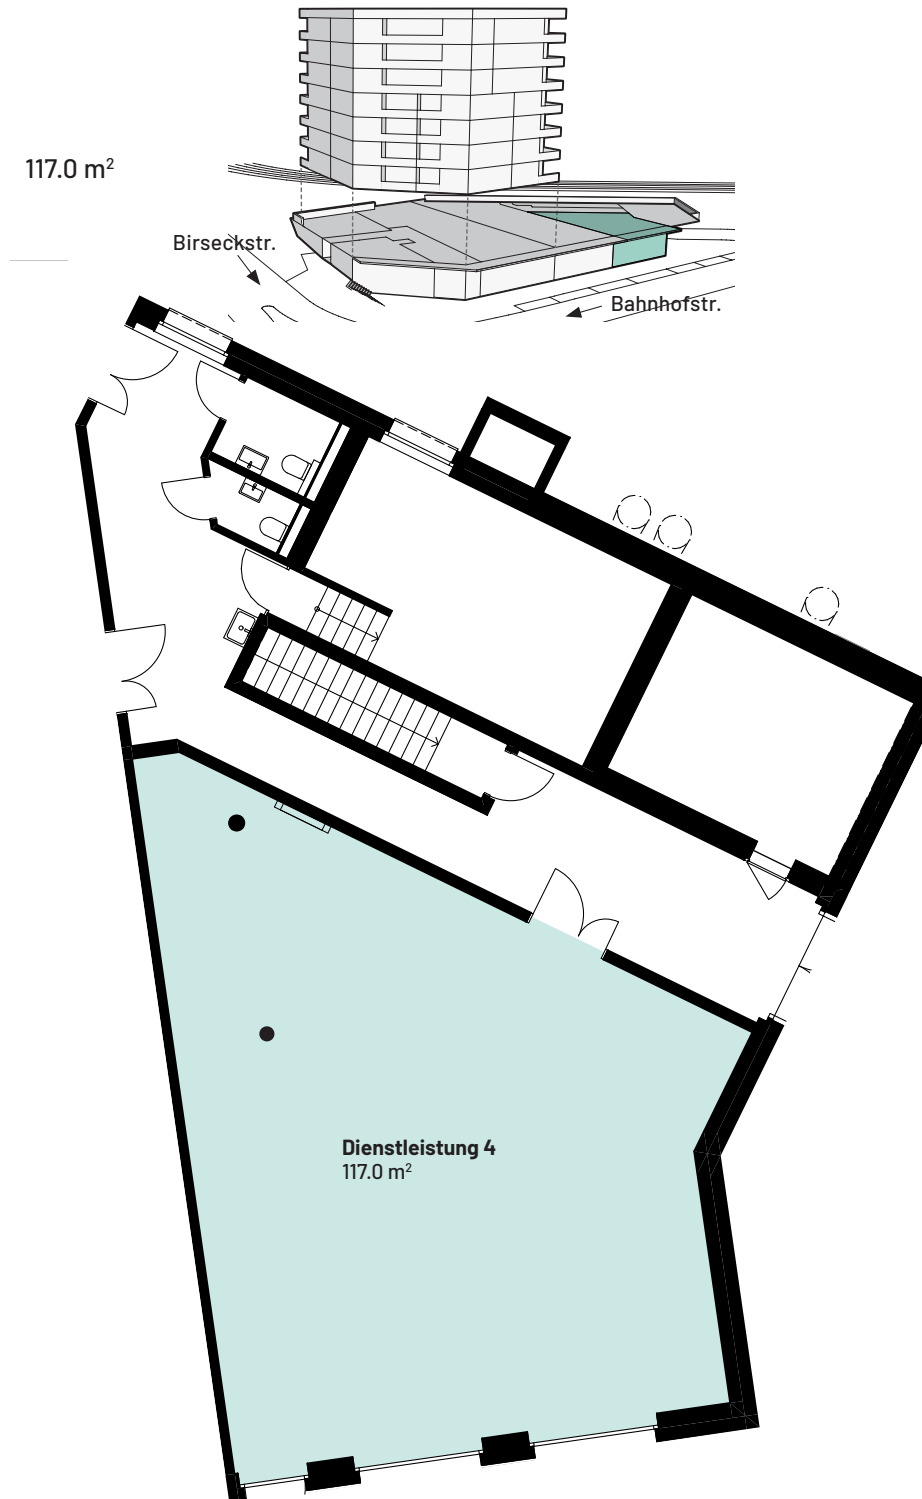

Alle Angaben, Pläne, Zeichnungen usw. sind unverbindlich.
Änderungen bleiben bis Bauvollendung vorbehalten.

0 | 1 | 2 | 3 | 4 | 5 m

