

DL1

# DIENSTLEISTUNGSFLÄCHE 1 01-00-01





**BAHNHOF  
STRASSE 1**

Arlesheim – alles ganz nah.

## ERDGESCHOSS

Fläche: 62.8 m<sup>2</sup>

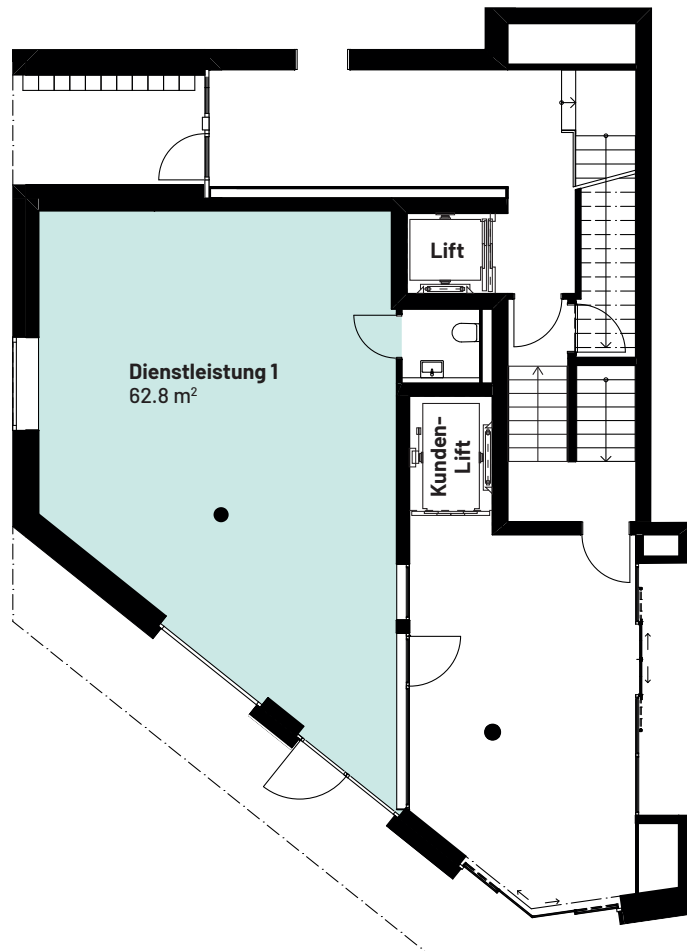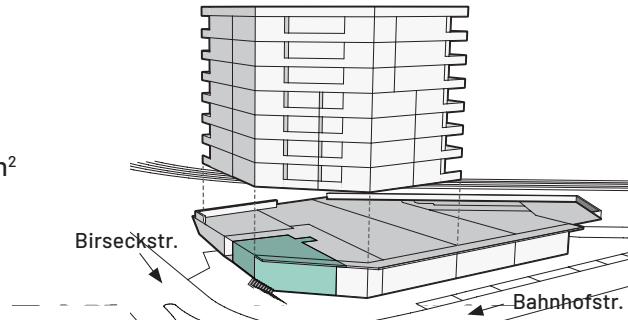

Alle Angaben, Pläne, Zeichnungen usw. sind unverbindlich.  
Änderungen bleiben bis Bauvollendung vorbehalten.

0 | 1 | 2 | 3 | 4 | 5 m



DL4

# DIENSTLEISTUNGSFLÄCHE 4 01-00-04




**BAHNHOF  
STRASSE 1**

Arlenheim – alles ganz nah.

## ERDGESCHOSS

Fläche: 117.0 m<sup>2</sup>

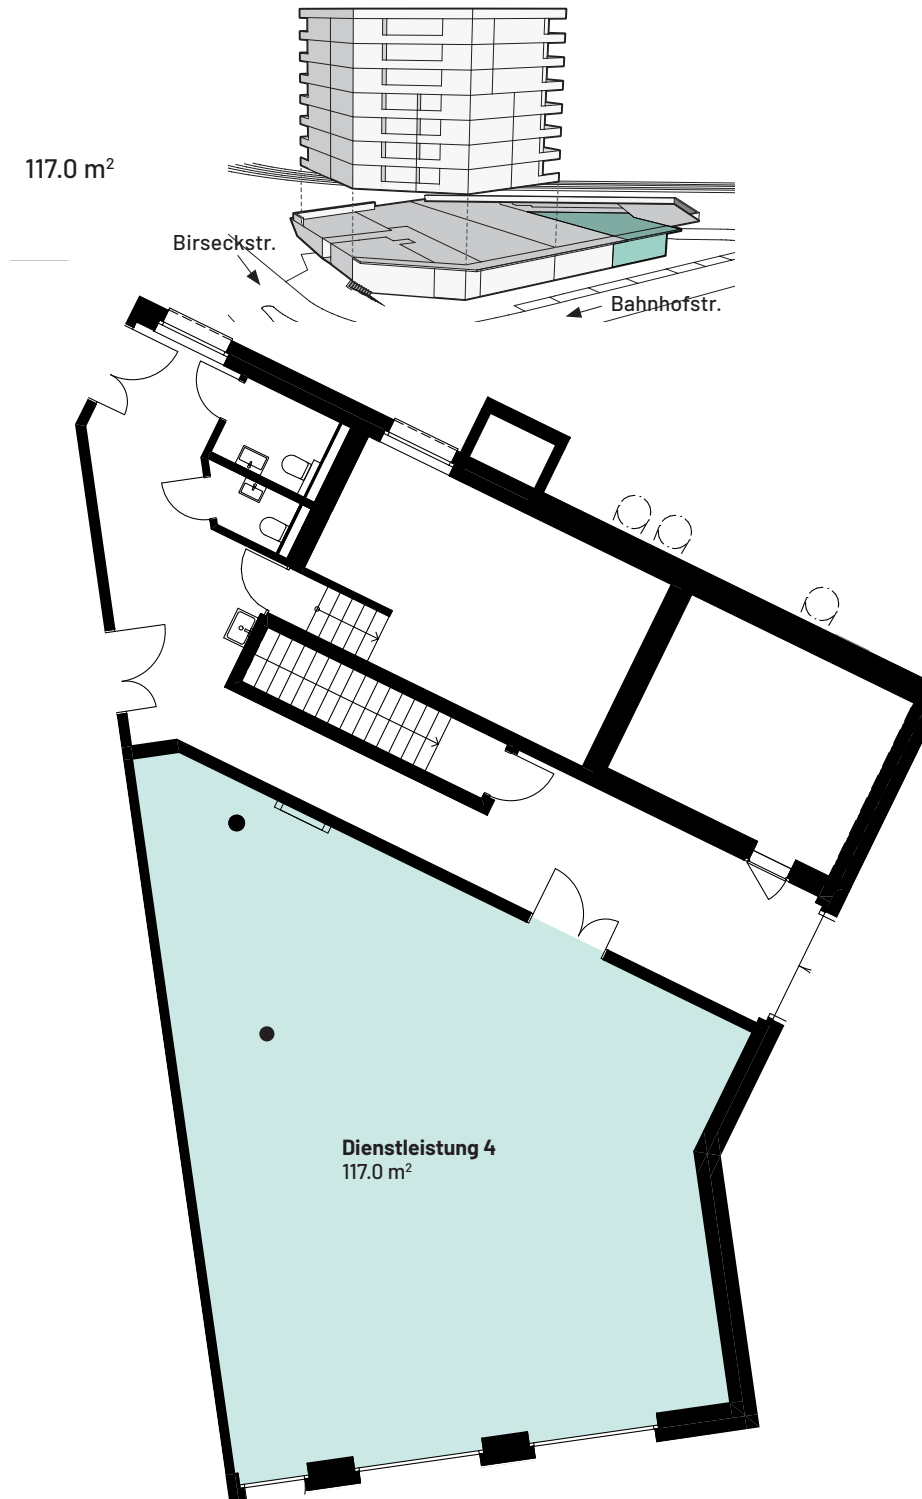

Alle Angaben, Pläne, Zeichnungen usw. sind unverbindlich.  
Änderungen bleiben bis Bauvollendung vorbehalten.

0 1 2 3 4 5 m

